

ROMANIA
JUDETUL GALATI
COMUNA MOVILENI
CONSILIUL LOCAL

HOTARAREA NR.16
din 31.05.2018

privind: aprobarea trecerii in domeniul privat al Unității Administrativ-Teritoriale Comuna Movileni a unor suprafețe de teren situate in intravilanul Comunei Movileni, Judetul Galati neatribuite de Comisia Locala de Fond Funciar;

Initiator : D-l Moisă Marian, Primarul comunei Movileni, judetul Galati, validat prin sentinta civila nr. 1435/24.06.2016 a Judecatoriei Tecuci ;

Proiect de hotarare inregistrat la nr.2671/03.05.2018;

Consiliul Local al comunei Movileni, judetul Galati, intrunit in sedinta ordinara din data de 31.05.2018;

Avand in vedere expunerea de motive a initiatorului, inregistrata la nr.2669/03.05.2018;

Avand in vedere raportul de specialitate intocmit de Compartimentul de resort din cadrul aparatului de specialitate al Primarului Comunei Movileni, inregistrat la nr.2670/03.05.2018 ;

Avand in vedere avizul Comisilor de specialitate ale Consiliului Local nr.1,2 si 3 ;

Avand in vedere dispozițiile art.31, alin.(2) din Legea fondului funciar nr.18/1991, republicata, cu modificarile si completarile ulterioare ;

Avand in vedere dispozitiile art.553, alin.(1) si art.859, alin.(2) din Codul civil ;

Avand in vedere dispozitiile art.4 din Legea nr.213/1998, privind bunurile proprietate publică;

Având în vedere dispozițiile art. 36 , alin.(9) , art. 119, si art.121, alin.(1) si (2) din Legea administrației publice locale nr. 215/2001 , republicată , cu modificările și completările ulterioare ;

În temeiul prevederilor art. 45 , alin.(3) din Legea administrației publice locale nr. 215/2001 , republicată , cu modificările și completările ulterioare :

HOTARASTE:

Art.1 Se aproba trecerea in domeniul privat al Unității Administrativ-Teritoriale Comuna Movileni a suprafetelor de teren curti constructii si arabil situate in intravilanul comunei Movileni, dupa cum urmeaza

1. 1786 mp din care 1386 mp curti constructii si 400 arabil aferent blocuri de locuinte sociale I si II, conform anexei nr.1, care face parte integrantă din prezenta hotărâre ;
2. 2342 mp aferent Cladire Cultura conform anexei nr.2, care face parte integrantă din prezenta hotărâre ;

Art.2 Cu aducerea la indeplinire a prevederilor prezentei hotarari se insarcineaza Primarul comunei Movileni , judetul Galati .

Art.3 (1) Prezenta hotărâre se comunică Biroului financiar contabil din cadrul aparatului de specialitate al Primarului comunei Movileni, județul Galați și Prefectului judetului Galati in vederea exercitarii controlului cu privire la legalitate si se aduce la cunostinta publica prin grija secretarului comunei.

(2) Aducerea la cunostinta publica se face prin afisare la sediul Primariei comunei Movileni.

Presedinte de sedinta,
Mindrescu Lucian



Cotrasemneaza :
Secretar,
Ion Vasilica


Plan de amplasament si delimitare a imobilului

Scara 1:500

Anexa 1.35 la regulamen



Nr.cadastral	Suprafata masurata a imobilului (mp)	Adresa Imobilului
	1786	Intravilan Movileni, Cv 9 P 20, UAT Movileni, judet GALATI
Nr. carte funciara		Unitatea Administrativ Teritoriala (UAT)
		Movileni

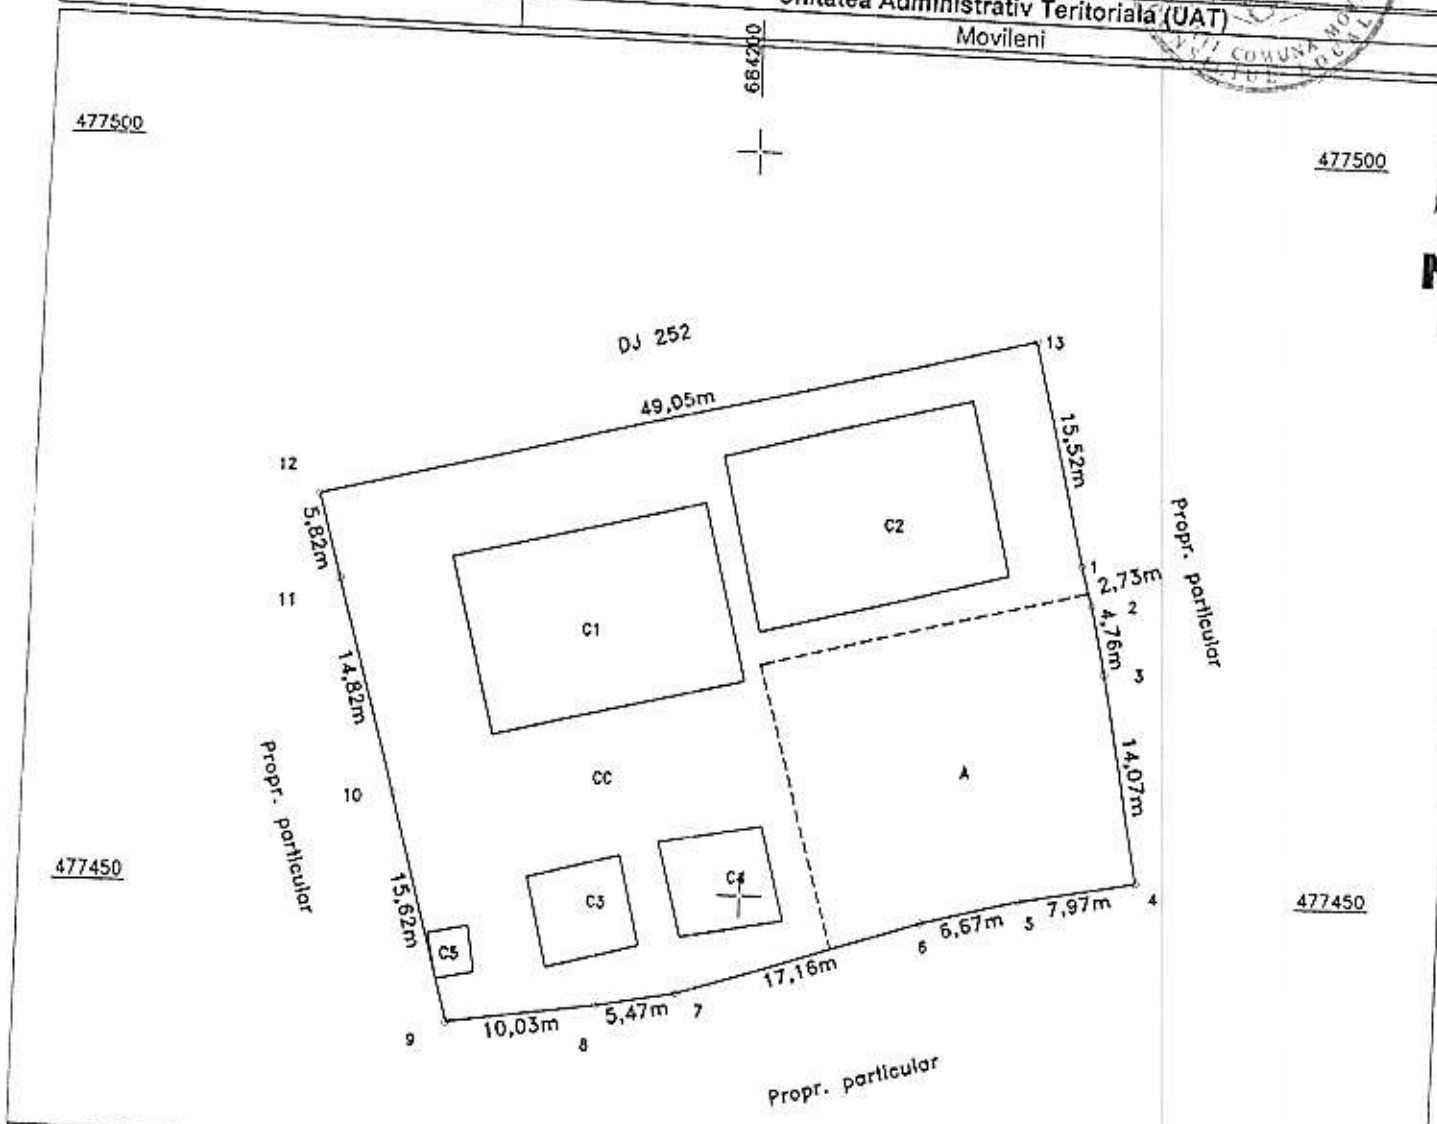

A. Date referitoare la teren

Nr. parcela	Categorie de folosinta	Suprafata (mp)	Mentii
1	CC	1386	Imobil imprejmuit cu gard.
2	A	400	
TOTAL		1786	

B. Date referitoare la constructii

Cod constr.	Destinatia	Suprafata construita la sol (mp)	Suprafata desfasurata (mp)	Mentii
C1	CL	212	424	Bloc A. An constr. 1980. Bloc B. An constr. 1981.
C2	CL	206	412	
C3	CA	39	39	Anexa
C4	CA	46	46	Anexa
C5	CA	8	8	Anexa
TOTAL		511		

Suprafata totala masurata a imobilului = 1786 mp
Suprafata din act = 1786 mp

Executant PFA POPA GRIGORE
(nume, prenume)
AUTORIZARE
GRIGORE
Semnatura si stampila

Data: 05.06.2018

Inspector
Confirm introducerea imobilului in baza de date si atribuirea numarului cadastral.
Semnatura si parafa
Data _____

Stampila BCPI Tecuci

*In situatia in care exista numere cadastrale pentru imobilele vecine, in locul numelui vecinului se va trece numarul cadastra, iar in lipsa numarului cadastral numarul topographic sau numarul administrativ. Suprafetele se rotunjesc la metru patrat.


Plan de amplasament si delimitare a imobilului

Scara 1:1000

Anexa 1.35 la regulam



Nr.cadastral	Suprafata masurata a imobilului (mp)	Adresa imobilului
	2342	Intravilan Movileni, CV 46 P 1, UAT Movileni, Judet GALATI
Nr. carto funciara		Unitatea Administrativ Teritoriala (UAT)
		Movileni

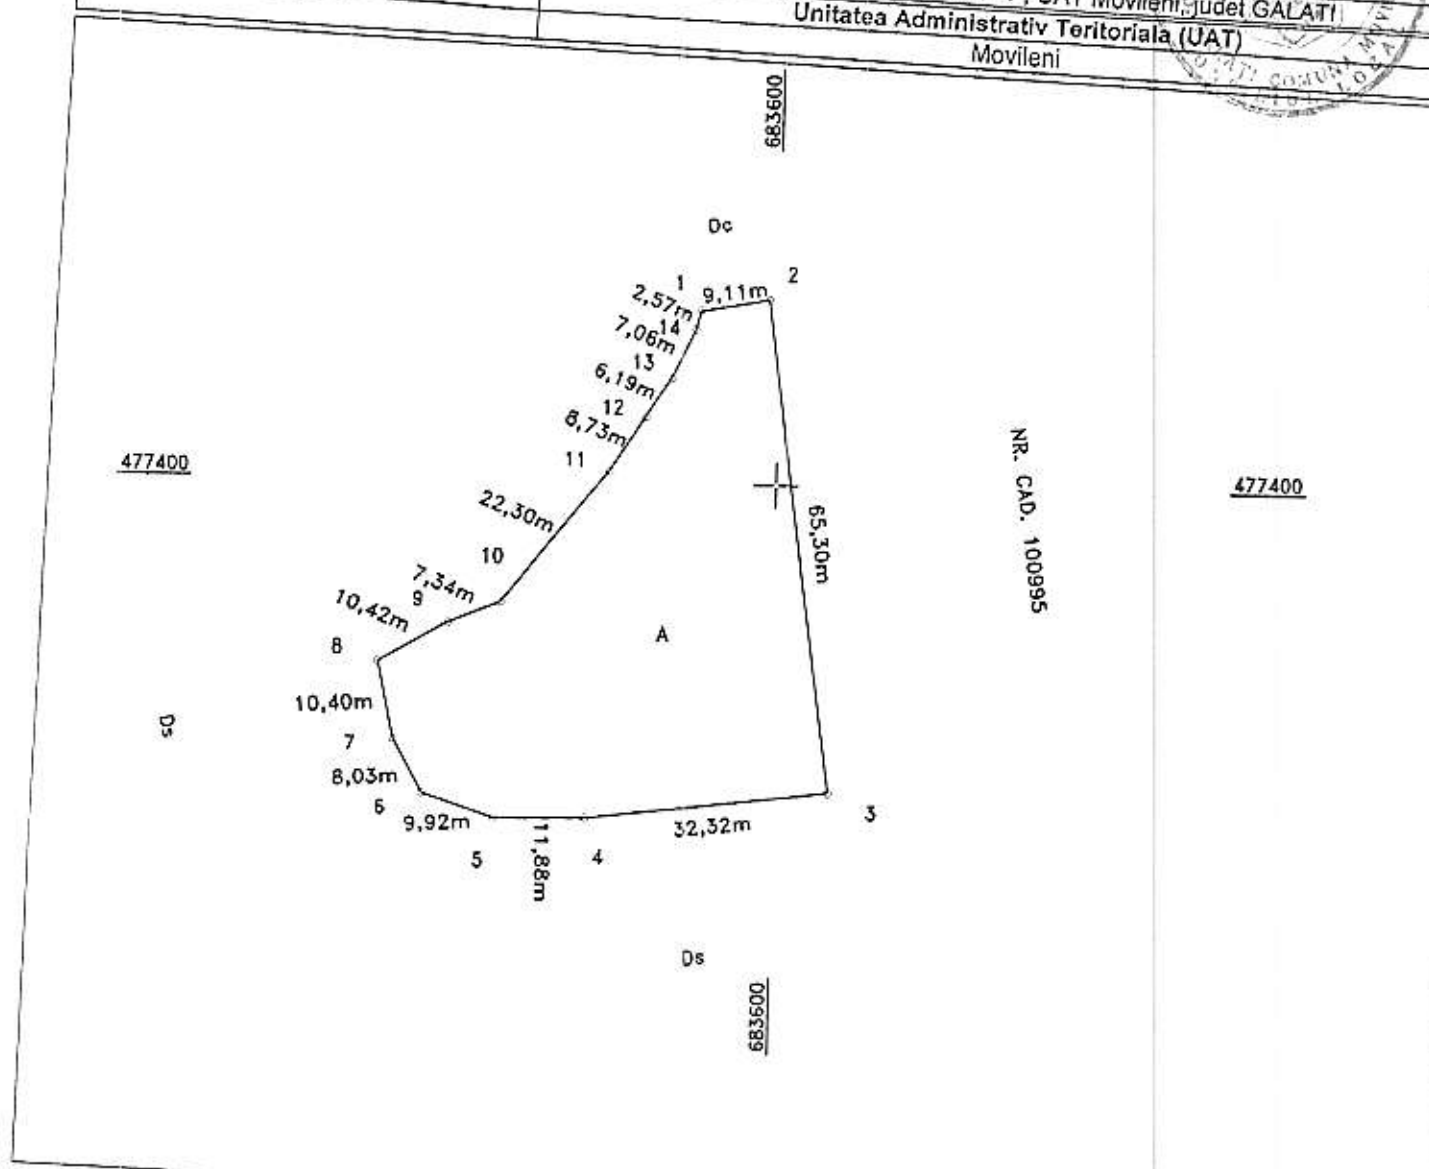

A. Date referitoare la teren

Nr. parcela	Categorie de folosinta	Suprafata (mp)	Mentuni
1	A	2342	Imobil neimpregmuit;
TOTAL		2342	

B. Date referitoare la constructii

Cod constr.	Destinatia	Suprafata construita la sol (mp)	Suprafata desfasurata (mp)	Mentuni
TOTAL				

Suprafata totala masurata a imobilului = 2342 mp
 Suprafata din act = 2300 mp

Executant PFA POPA GRIGORE
 (nume, prenume)

Confirm executarea masuratorilor la teren, corectitudinea intocmirii documentatiei cadastrale si corespondenta acesteia cu realitatea din teren.

Ser. teren
 04.10.2018
 Semnatura si stampila
 POPA GRIGORE

Data: 04.06.2018

Inspector

Confirm introducerea imobilului in baza de date si atribuirea numarului cadastral.

Semnatura si parafa

Data _____

Stampila BCPI Tecuci

*In situatia in care exista numere cadastrale pentru imobilele vecine, in locul numelui vecinului se va trece numarul cadastral, iar in lipsa numarului cadastral numarul topographic sau numarul administrativ. Suprafetele se rotunjesc la metru patrat.